
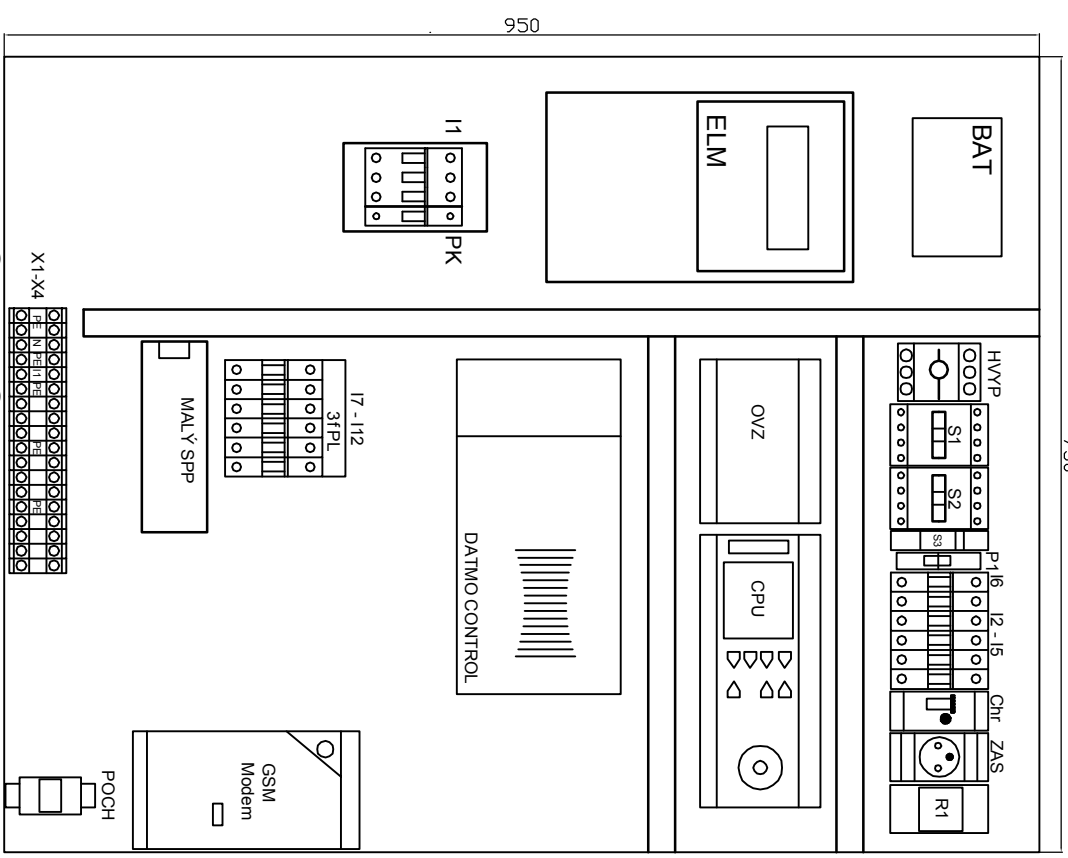
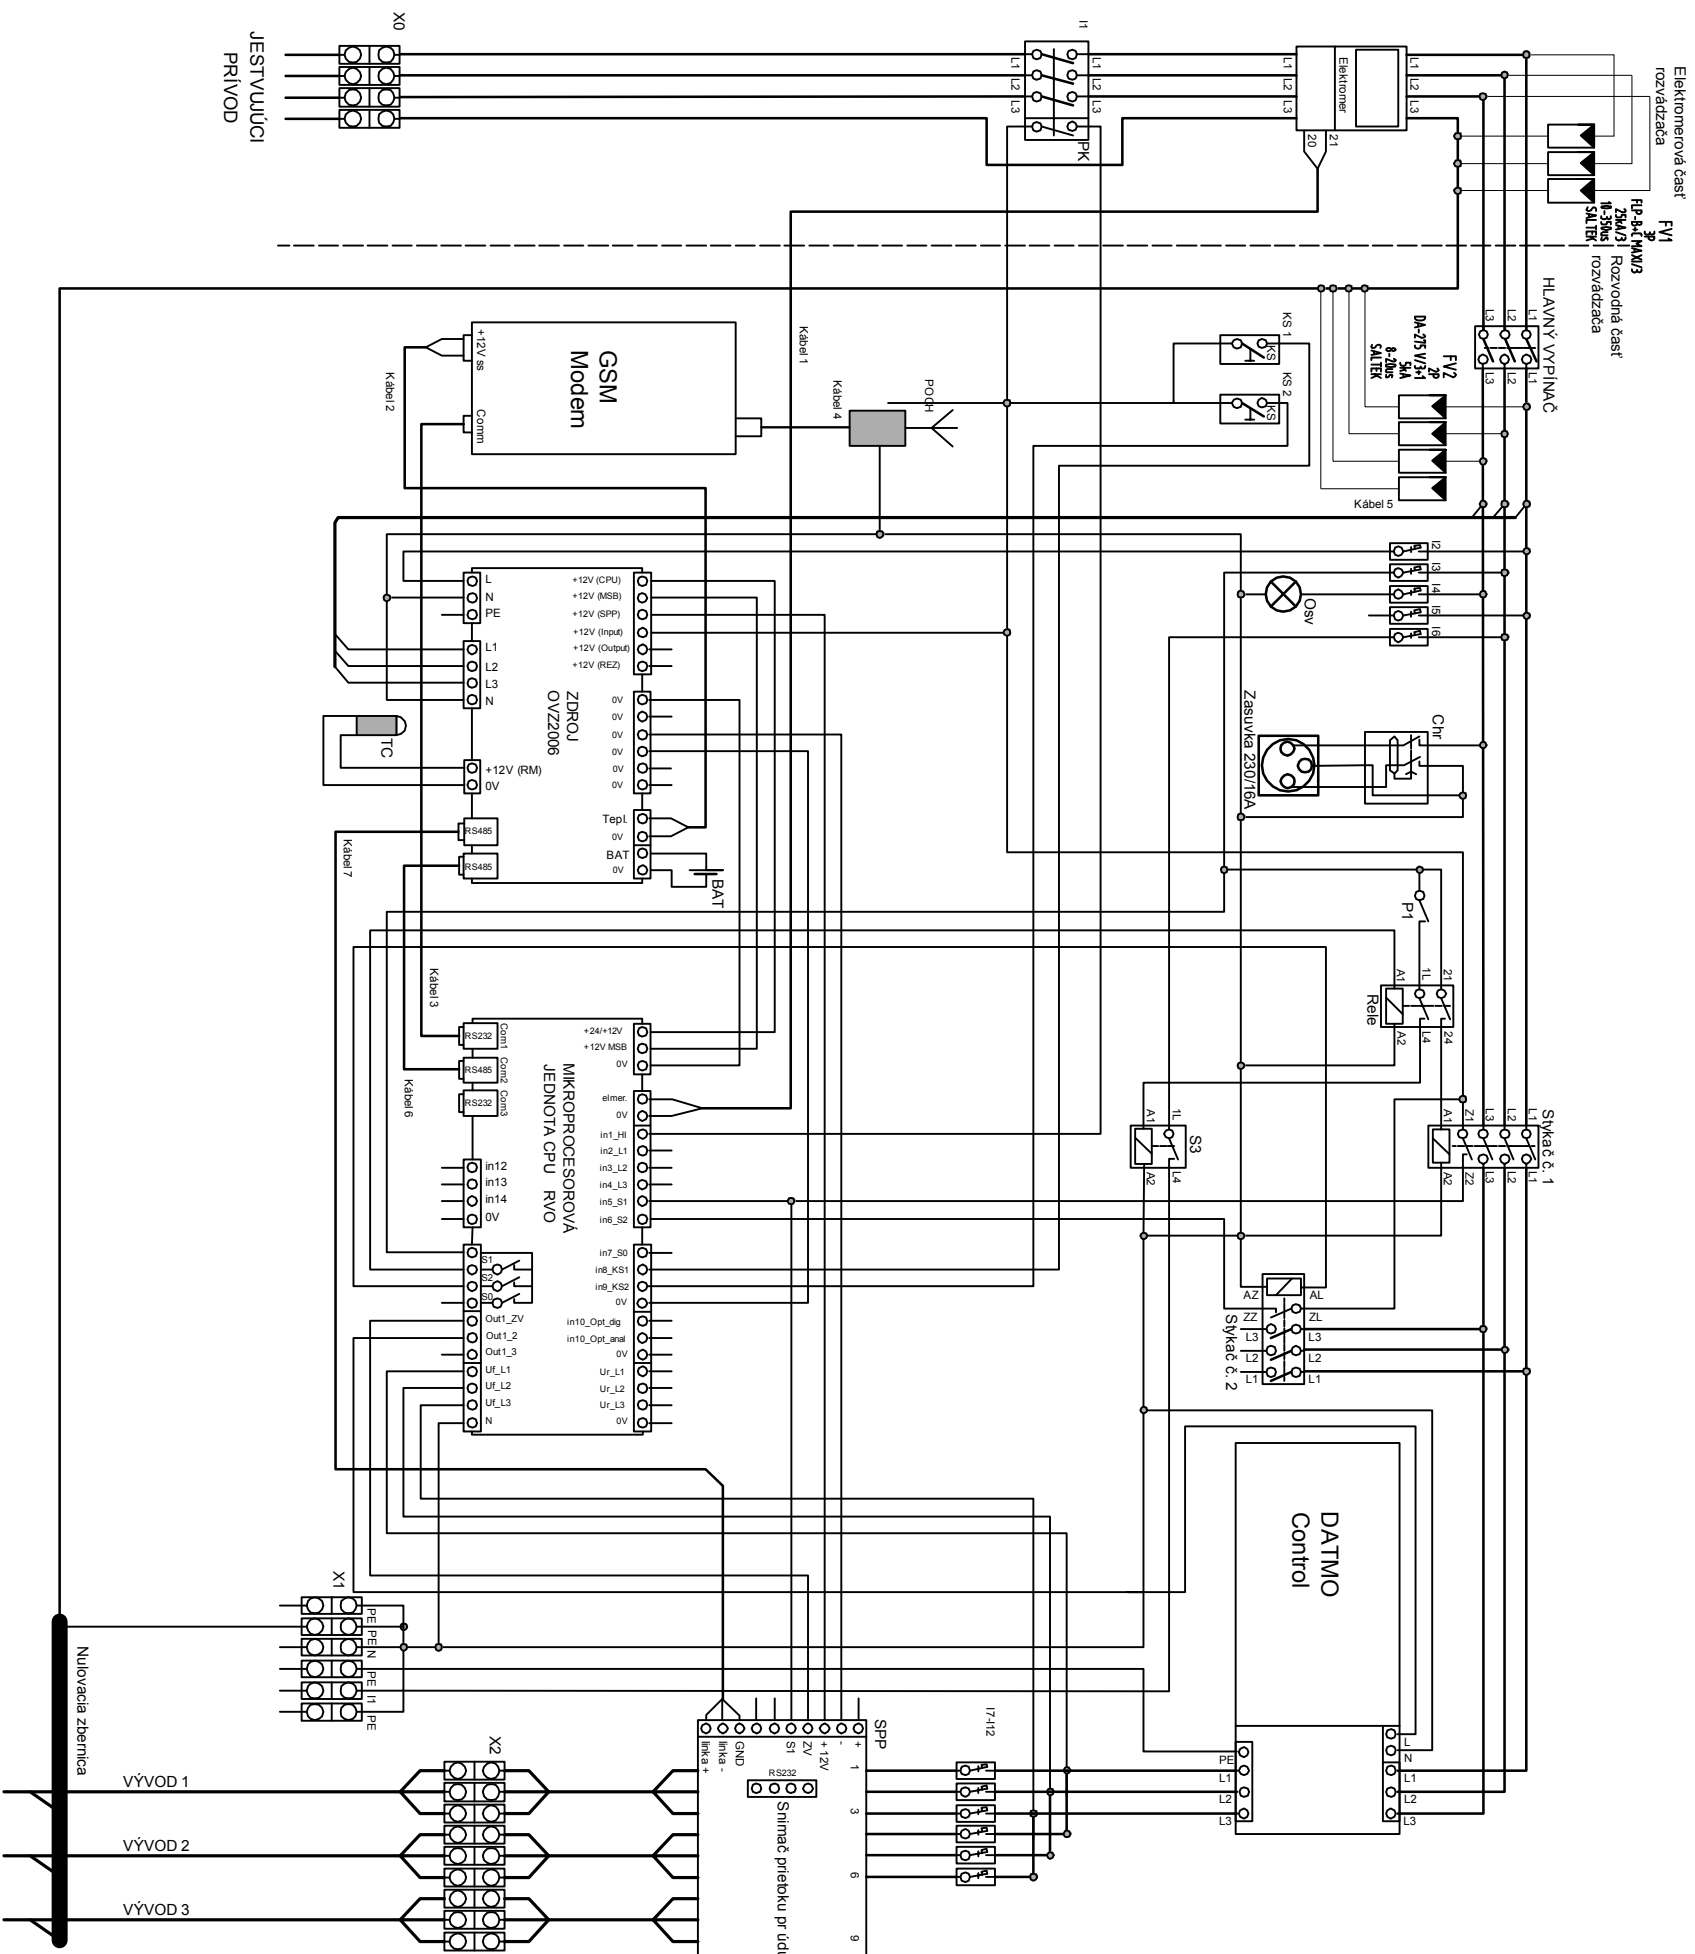


RVO
 TYP ROZVADOŽAČA
 ROZMERY (mm) (Š x V x H L)
 : (730 x 950 x 320) - vnútorné rozmery skrine
 KRYTIE
 : IP44
 PRÍVODY
 : ZHĽA
 VÝVODY
 : ZHĽA
 INŠTALOVANÝ VÝKON (kW)
 : PODĽA PRÍLOHY E.2
 SÚČASŤNOSŤ (beta)
 : 0,9
 SOUHRNÝ SKRAT. PROD. (kA)
 : 10
 DYN. SKRAT. PROD. (kA)
 : 20
 MEN. PROD. PRÉDUNČIA)
 : 50
 DVLÁDACIE NAPÄTIE
 : 230V

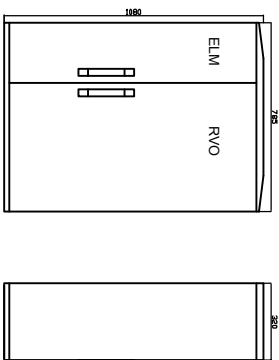

ROZVODNÉ SIEŤE A OCHRANY:

3NPE ~ 50Hz 230V/400V, TN-C-S
 3NPE ~ 50Hz 230V, TN-S
 Ochrana oparntia v zmysle STN 33 2000-4-41.
 A) Prístroj na ochranu pred nepriamym dotykom v zmysle čl. 4112 (STN 33 2000-4-41)
 čl. A1 Získania izolácia živých častí
 čl. A2 Získaním alebo krytím
 čl. B2 Prekážkami
 čl. B3 Umiestnením mimo dosah
 B) požiadavy na ochranu pred nepriamym dotykom) v zmysle čl. 4113 (STN 33 2000-4-41)
 čl. 4113.1 Ochrana uzemnenie a ochranné pospojovanie
 čl. 4113.2 Samostatné odpojenie pri poruche
 čl. 4113.3 Duplikované odpojenie
 C) Systém TN v zmysle čl. 4114 (STN 33 2000-4-41)

SKUPINA	KOD VONKAŠÍCH VÝVODOV	MIN. KRYTIE
411	AA2/A, AB2/A, AC1, AD3, AEZAF2, AG1, AH1, AK1, AL1, AM1, AN3, AP1, AQ3, AU2, BA1, BC2, BD1, BE1, CA1, CB1	EL. PRÍSTROJE, SVIETIDLA, ROZVADOŽAČE
IP43	IP65	IP44/IP20

VEREJNÉ OSVETLENIE

LIGHTTECH spol. s r.o.
 Právoplatná E. 24, 691 01 Bratislava - SLOVAKA
 e-mail: lighttech@lighttech.sk
 http://www.lighttech.sk

Projektant: Ing. Ľuboš Nekoranec
 Otvorené E. 471/2006-02-02-NA3

PROJEKTANT:	Ing. Ľuboš Nekoranec	DATAUM:	04/2010
OBJEDNÁVATEL:	OBEC SKŤOV, ŠKOLSKÁ 294, 951 95 SKŤOV	OKRES:	ZLATÉ MORAVCE
ANČKA:	PROJEKT REKONŠTRUKČIE A MODERNIZÁCIE VEREJNEHO OSVETLENIA V OBCI SKŤOV		
VEREJNÉ OSVETLENIE			
STRANA:	ARCHIVNÉ ČÍSLO:	NIEBKA:	1:1000
STRANA:	ARCHIVNÉ ČÍSLO:	065-10	

ČÍSLO PRÍLOHY: **E.2-01**

Táto dokumentácia vznikla špecificky pre tento projekt a je určená výhradne na účely, na ktoré bola vypracovaná. Nie je to projektová dokumentácia v zmysle zákona o štátnej tajnosti. Táto dokumentácia sa môže používať iba v rámci projektu, na ktorý bola vypracovaná. Všetky ostatné použitia sú zakázané bez písomného súhlasu autora dokumentácie.